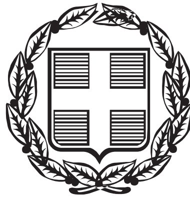


ΕΦΗΜΕΡΙΣ ΤΗΣ ΚΥΒΕΡΝΗΣΕΩΣ

ΤΗΣ ΕΛΛΗΝΙΚΗΣ ΔΗΜΟΚΡΑΤΙΑΣ

ΤΕΥΧΟΣ ΤΕΤΑΡΤΟ **Αρ. Φύλλου 390**

3 Ιουλίου 2000

ΠΕΡΙΕΧΟΜΕΝΑ

ΑΠΟΦΑΣΕΙΣ

ΑΠΟΦΑΣΕΙΣ

Αριθ. 1048524/4697/0010 (1)

Αναγκαστική απαλλοτρίωση ακινήτων για τη διάνοιξη προσωρινής σύνδεσης αρτηρίας Γλαύκου με οδό προς Αχάια Κλάους στη περιοχή του κόμβου Κ5 της ευρείας παράκαμψης Πατρών, στο νομό Αχαΐας.

ΟΙ ΥΠΟΥΡΓΟΙ ΟΙΚΟΝΟΜΙΚΩΝ - ΠΕΡΙΒΑΛΛΟΝΤΟΣ, ΧΩΡΟΤΑΞΙΑΣ ΚΑΙ ΔΗΜΟΣΙΩΝ ΕΡΓΩΝ

Έχοντας υπόψη :

1. Τις διατάξεις του Ν. Δ/τος 797/1971 «περί αναγκαστικών απαλλοτριώσεων» σε συνδυασμό με τις διατάξεις του Β. Δ/τος 139/1971 «περί της αρμοδιότητος των νομαρχών προς κήρυξιν αναγκαστικών τίνων απαλλοτριώσεων», όπως ισχύουν.

2. Τις διατάξεις του άρθρου 23 του από 25 Νοεμβρίου 1929 διατάγματος «περί κωδικοποιήσεως των περί κατασκευής και συντηρήσεως οδών κειμένων διατάξεων».

3. Τις διατάξεις του άρθρου 1 του Ν. 653/1977 «περί υποχρεώσεως των παροδίων ιδιοκτητών δια την διάνοιξη Εθνικών οδών κ.λπ.», όπως συμπληρώθηκαν με τις παρ. 9 και 10 του άρθρου 62 του Ν. 947/1979 και την παρ. 4 του άρθρου 9 του Ν. 960/1979, για την εκτέλεση των οποίων εκδόθηκε το Π.Δ. 929/1979 καθώς και τις διατάξεις της παρ. 14 του άρθρου 4 του κεφ. Β΄ του Ν. 2052/1992.

4. Τις διατάξεις του άρθρου 34 του Ν. 2040/1992.

5. Την Α.Π. 16049/12.8.1993 απόφαση, έγκρισης περιβαλλοντικών όρων.

6. Την 1039386/441/Α0006/21.4.2000 (ΦΕΚ 571/21.4.2000 τ. Β΄) κοινή απόφαση του Πρωθυπουργού και του Υπουργού Οικονομικών, σχετικά με ανάθεση αρμοδιοτήτων στους Υφυπουργούς Οικονομικών, αποφασίζουμε:

Κηρύσσουμε την αναγκαστική απαλλοτρίωση, για λόγους δημόσιας ωφέλειας και ειδικότερα για τη διάνοιξη προσωρινής σύνδεσης αρτηρίας Γλαύκου με οδό προς Αχάια Κλάους στη περιοχή του κόμβου Κ5 της ευρείας παράκαμψης Πατρών, έκτασης συνολικού εμβαδού 4.243 μ2 που βρίσκεται στο νομό Αχαΐας και εικονίζεται με κλίμακα 1:500 στο από Ιανουαρίου 1999 και με αριθμό Σ2 κτηματολογικό διάγραμμα και στον αντίστοιχο κτηματολογικό πίνακα της Διεύθυνσης Μελετών Έργων Οδοποιΐας Τμήμα Α΄ του Υπουργείου Περιβάλλοντος, Χωροταξίας και Δημοσίων Έργων, τα οποία έχουν συντάξει οι Μηχ/κοί Στ. Γουρδουπάρη και Διον. Μαμαλούγκας και έχει θεωρήσει ο Διευθυντής της Διεύθυνσης Δ 12 του ΥΠ.ΠΕ.ΧΩ.Δ.Ε. Κ. Δεσύπρης, στις 18.1.2000.

Στην έκταση που απαλλοτριώνεται προβάλλουν δικαιώματα κυριότητας οι: 1) Πατραϊκά Πλαστικά Εργοστ. Αλεξίου Κιούση, 2) Θεοδωρόπουλος Γεώργιος και 3) Αντωνόπουλος Χρήστος.

Στην έκταση που απαλλοτριώνεται δεν περιλαμβάνονται οι εκτάσεις εκείνες οι οποίες στα κτηματολογικά στοιχεία φέρονται ότι ανήκουν στο Δημόσιο.

Η απαλλοτρίωση κηρύσσεται υπέρ του Δημοσίου και με δαπάνη: α) του Δημοσίου που θα αντιμετωπισθεί με δαπάνες του προγράμματος Δημοσίων Επενδύσεων για έργα οδοποιΐας αρμοδιότητας Γενικής Γραμματείας Δημοσίων Έργων (αριθμός έργου 9771503 ΣΑΕ 071/2)

και β) των παροδίων ιδιοκτητών που ωφελούνται με τις προϋποθέσεις του νόμου, χαρακτηρίζεται δε ως κατεπείγουσα.

Η απόφαση αυτή να δημοσιευθεί στην Εφημερίδα της Κυβερνήσεως.

Αθήνα, 8 Ιουνίου 2000

ΟΙ ΥΠΟΥΡΓΟΙ

ΥΦΥΠ. ΟΙΚΟΝΟΜΙΚΩΝ — ΠΕΡΙΒΑΛΛΟΝΤΟΣ ΧΩΡΟΤΑΞΙΑΣ & ΔΗΜ. ΕΡΓΩΝ

ΑΠΟΣΤΟΛΟΣ ΦΩΤΙΑΔΗΣ — **ΚΩΝ. ΛΑΛΙΩΤΗΣ**

Αριθ. Χ 11608 (2)

* Κατηγοριοποίηση και καθορισμός ορίων οικισμού Τσουκαλέικων - Ανεμόμυλος Κοιν. Τσουκαλέικων επαρχίας Πάτρας Ν. Αχαΐας.

Ο ΝΟΜΑΡΧΗΣ ΑΧΑΪΑΣ

Έχοντας υπόψη:

1. Το από 24.4.85 (ΦΕΚ 181Δ΄/3.5.85) «περί τρόπου καθορισμού ορίων οικισμών της χώρας μέχρι 2000 κατοίκους, κατηγορίας αυτών και καθορισμού όρων και περιορισμών δόμησής τους»,

2. Το από 14.2.87 Π.Δ.(ΦΕΚ 133Δ΄/23.2.87) που αφορά τροποποίηση, των από 24.4.85 «Τρόπος καθορισμού ορίων οικισμών της χώρας μέχρι 2000 κατοίκους κατηγορίας αυτών και καθορισμός όρων και περιορισμών δόμησής τους» (ΦΕΚ 181/Δ΄) και από 20.8.85 «πολεοδόμηση και επέκταση οικισμών της χώρας μέχρι 2000 κατοίκους και τροποποίηση του από 24.4.85 Π.Δ/τος (ΦΕΚ 414/Δ΄)».

3. Τα πληθυσμιακά στοιχεία της τελευταίας απογραφής του Κράτους της ΕΣΥΕ.

4. Τη μελέτη σχεδιασμού ανοικτών πόλεων που εκπονήθηκε από ομάδα μελετητών παυ έκανε προτάσεις για την οριοθέτηση, κατηγοριοποίηση κ.λπ. των οικισμών του Ν. Αχαΐας σύμφωνα με τις προδιαγραφές του ΥΠΕΧΩΔΕ.

5. Την υπ' αριθμ. 44/85 και 21/90 αποφάσεις του Κοινοτικού Συμβουλίου Τσουκαλέικων.

6. Την υπ' αριθμ. Π19/5/23.11.90 γνωμοδότηση του Συμβουλίου ΧΟΠ του Ν. Αχαΐας.

7. Το γεγονός ότι από τις διατάξεις αυτής της απόφασης δεν προκαλείται δαπάνη εις βάρος του κρατικού προϋπολογισμού, ούτε εις βάρος του προϋπολογισμού του οικείου ΟΤΑ, αποφασίζουμε:

1. Την κατηγοριοποίηση του οικισμού Τσουκαλέικων - Ανεμόμυλος Κοιν. Τσουκαλέικων όπως παρακάτω:
- Θέση στο χώρο (Α2) Παραλιακός ή τουριστικός
- Βαθμός προστασίας (Β3) αδιάφοροι
- Δυναμικότητα (Γ1) δυναμικός
- Βαθμός διασποράς (Δ1) συνεκτικοί
- Μέγεθος (Ε2) μεσαίοι

2. Καθορίζουμε τα όρια του οικισμού όπως αυτά φαίνονται στο διάγραμμα του οικισμού σε κλίμακα 1:5000 που συνοδεύει την απόφαση που φέρει την σφραγίδα του ΣΧΟΠ.

3. Εντός των ορίων των οικισμών ισχύουν οι γενικοί όροι δόμησης που προβλέπονται από το Π.Δ. ΦΕΚ 181Δ΄/3.5.85 όπως τροποποιήθηκε με το από 14.2.87 Π.Δ. ΦΕΚ 133Δ΄/23.2.87 Και για τον οικισμό Τσουκαλέικα - Ανεμόμυλος αρτιότητα γηπέδου τ.μ. 1000.

4. Κατά παρέκκλιση εντός των ορίων του οικισμού θεωρούνται άρτια τα οικόπεδα με όποιο εμβαδόν είχαν στις 3.5.85 ημέρα δημοσίευσης του από 24.4.85 Π.Δ/τος.

5. Πριν από οποιαδήποτε κατάτμηση οικοπέδων εντός των ορίων του οικισμού θα πρέπει να θεωρείται το σχετικό τοπογραφικό διάγραμμα από το Τμήμα Πολεοδομίας και Π.Ε. της Νομαρχίας ώστε να εξασφαλίζεται η συνέχεια των υπαρχόντων κοινόχρηστων χώρων και η δημιουργία νέων κοινόχρηστων χώρων σύμφωνα με τα οριζόμενα στις δ/ξεις της παρ. 1 του άρθρου 6 του από 24.4.1985 Δ/τος όπως αυτό τροποποιήθηκε με το από 14.2.87 Π. Δ/γμα (ΦΕΚ 133Δ΄/23.2.87).

β) Να εξασφαλίζεται οπωσδήποτε η συνέχεια των υφισταμένων ή εγκεκριμένων δρόμων του οικισμού.

Κατά τα λοιπά ισχύουν τα οριζόμενα στο Δ/γμα της 24.4.85 (ΦΕΚ 181 Δ΄/3.5.85) όπως τροποποιήθηκε με το από 14.2.87 Π.Δ. (ΦΕΚ 133Δ΄/23.2.87).

Το διάγραμμα σε κλ. 1:5000 θα αναρτηθεί στο Τ.Π. και Π.Ε. Πάτρας μετά τη δημοσίευσή της και για δέκα πέντε ημέρες.

Η απόφαση αυτή να δημοσιευθεί στην Εφημερίδα της Κυβερνήσεως.

Πάτρα, 22 Ιανουαρίου 1991

Ο Νομάρχης
ΝΙΚΟΛΑΟΣ ΤΑΓΑΡΗΣ

---

* Αναδημοσιεύεται σύμφωνα με το άρθρο 41 του Ν. 1975/91.

Ανεμόμυλος

Ισσαρέϊκα

Ισσαρέϊκα 1-2: Διοικητικά όρια με κοιν. Βραχναίικων. Κ' Ανεμόμυλος
2: Ε.Γ.Κ. Παραλιακό... 3-4: ρέμα • 4,5,6,7:
κοινοτικοί δρόμοι • 4: άκρη δρόμου ρέματος • 5: διασταύρωση
δρόμου προς Πρίνο • 6: διασταύρωση δρόμου προς δυτικά
7: απότομη δεξιά στροφή - στροφή δρόμου • 8: Ε.Γ.Κ. κα-
τάρι Μητσιάδη. 9: δεξαμενή νερού οικοπέδου Αναστ.
9-10: Όριο απαλλοτρίωσης εθνικής οδού Πατρών - Πύργου.
10: Όριο με κοινότητα Καμινίων (Γέφυρα προς βιομηχανική
ζώνη Πάτρας) • 10-11: διοικητικά όρια με κοινότητα Καμι-
νίων

ΕΘΝΙΚΟ ΤΥΠΟΓΡΑΦΕΙΟ
Για τεχνικούς λόγους στο σχεδιάγραμμα
έγινε σμίκρυνση κατά ποσοστό 36 %

ΣΥΜΒΟΥΛΙΟ ΧΩΡΟΤΑΞΙΑΣ ΟΙΚΙΣΜΩΝ
ΠΕΡΙΒΑΛΛΟΝΤΟΣ ΝΟΜΟΥ ΑΧΑΪΑΣ
Τὸ διάγραμμα συνοδεύει τὸ
11/9/5 ἀπόσπασμα
πρακτικοῦ τοῦ συμβουλίου.
Πάτρα 23-11-90
Ὁ Γραμματέας

Αριθ. Χ ΟΙΚ. 8591/ΣΧΕΤ. Χ 7223/89 (3)

* Κατηγοριοποίηση και καθορισμός ορίων οικισμού Βαλιμήτικων Πετρόπουλου Κοινότητας Βαλιμήτικων Επαρχίας Αιγιαλείας Ν. Αχαΐας.

Ο ΝΟΜΑΡΧΗΣ ΑΧΑΪΑΣ

Έχοντας υπόψη:

1. Το από 24.4.85 (ΦΕΚ 181Δ'/3.5.85) «περί τρόπου καθορισμού ορίων οικισμών της χώρας μέχρι 2000 κατοίκους, κατηγορίας αυτών και καθορισμού όρων και περιορισμών δόμησής τους»,

2. Το από 14.2.87 Π.Δ.(ΦΕΚ 133Δ'/23.2.87) που αφορά τροποποίηση, των από 24.4.85 «Τρόπος καθορισμού ορίων οικισμών της χώρας μέχρι 2000 κατοίκους κατηγορίας αυτών και καθορισμός όρων και περιορισμών δόμησής τους» (ΦΕΚ 181 Δ') και από 20.8.85 «πολεοδόμηση και επέκταση οικισμών της χώρας μέχρι 2000 κατοίκους και τροποποίησή του από 24.4.85 Π.Δ/τος ΦΕΚ 414/Δ'».

3. Τα πληθυσμιακά στοιχεία της τελευταίας απογραφής του Κράτους της ΕΣΥΕ.

4. Τη μελέτη σχεδιασμού ανοικτών πόλεων που εκπονήθηκε από ομάδα μελετητών που έκανε προτάσεις για την οριοθέτηση, κατηγοριοποίηση κ.λπ. των οικισμών του Ν Αχαΐας σύμφωνα με τις προδιαγραφές του ΥΠΕΧΩΔΕ.

5. Τις υπ' αριθμ. 59/86 και 41/88 αποφάσεις του Κοινοτικού Συμβουλίου Βαλιμίτικων.

6. Την υπ' αριθμ. 79/2/23.6.1989 γνωμοδότηση του Συμβουλίου ΧΟΠ τοῦ Ν. Αχαΐας.

7. Το γεγονός ότι από τις διατάξεις αυτής της απόφασης δεν προκαλείται δαπάνη εις βάρος του κρατικού προϋπολογισμού, ούτε εις βάρος του προϋπολογισμού του οικείου ΟΤΑ, αποφασίζουμε:

1. Την κατηγοριοποίηση των οικισμών Βαλιμίτικων, Πετρόπουλου όπως παρακάτω:
- Θέση στο χώρο: (Α2) Παραλιακοί
- Βαθμός προστασίας: (Β3) Αδιάφοροι
- Δυναμικότητα: (Γ2) Στάσιμοι
- Βαθμός διασποράς: (Δ1) Συνεκτικοί
- Μέγεθος: (Ε2) Μεσαίοι

2. Καθορίζουμε τα όρια των οικισμών Βαλιμίτικων, Πετρόπουλου όπως αυτά φαίνονται στο διάγραμμα του οικισμού σε κλίμακα 1:5000 που συνοδεύει την απόφαση που φέρει την σφραγίδα του ΣΧΟΠ.

3. Εντός των ορίων των οικισμών ισχύουν οι γενικοί όροι δόμησης που προβλέπονται από το Π.Δ. ΦΕΚ 181Δ'/3.5.85 όπως τροποποιήθηκε με το από 14.2.87 Π.Δ. ΦΕΚ 133Δ'/23.2.87 Και για τους οικισμούς Βαλιμήτικα, Πετρόπουλου αρτιότητα γηπέδου 1000 τ.μ.

ν οικισμό Τσουκαλέικα - Ανεμόμυλος αρτιότητα γηπέδου τ.μ. 1000.

4. Κατά παρέκκλιση εντός των ορίων του οικισμού θεωρούνται άρτια τα οικόπεδα με όποιο εμβαδόν είχαν στις 3.5.85 ημέρα δημοσίευσης του από 24.4.85 Π.Δ/τος.

5. Πριν από οποιαδήποτε κατάτμηση οικοπέδων εντός των ορίων του οικισμού θα πρέπει να θεωρείται το σχετικό τοπογραφικό διάγραμμα από το Τμήμα Πολεοδομίας και Π.Ε. της Νομαρχίας ώστε να εξασφαλίζεται η συνέχεια των υπαρχόντων κοινόχρηστων χώρων και η δημιουργία νέων κοινόχρηστων χώρων σύμφωνα με τα οριζόμενα στις δ/ξεις της παρ. 1 του άρθρου 6 του από 24.4.1985 Δ/τος όπως αυτό τροποποιήθηκε με το από 14.2.87 Π. Δ/γμα (ΦΕΚ 133Δ'/23.2.87).

β) Να εξασφαλίζεται οπωσδήποτε η συνέχεια των υφισταμένων ή εγκεκριμένων δρόμων του οικισμού.

Κατά τα λοιπά ισχύουν τα οριζόμενα στο Δ/γμα της 24.4.85 (ΦΕΚ 181 Δ'/3.5.85) όπως τροποποιήθηκε με το από 14.2.87 Π.Δ. (ΦΕΚ 133Δ'/23.2.87).


Τα διαγράμματα σε κλ. 1:5000 θα αναρτηθούν στο Τ.Π. και Π.Ε. Πάτρας από 5.8.89 έως 20.8.89.

Η απόφαση αυτή να δημοσιευθεί στην Εφημερίδα της Κυβερνήσεως.

Πάτρα, 26 Ιουλίου 1989

Ο Νομαρχών Διευθυντής
ΣΤΕΦΑΝΟΣ ΦΑΡΔΕΛΑΣ

* Αναδημοσιεύεται σύμφωνα με το άρθρο 41 του Ν. 1975/91.

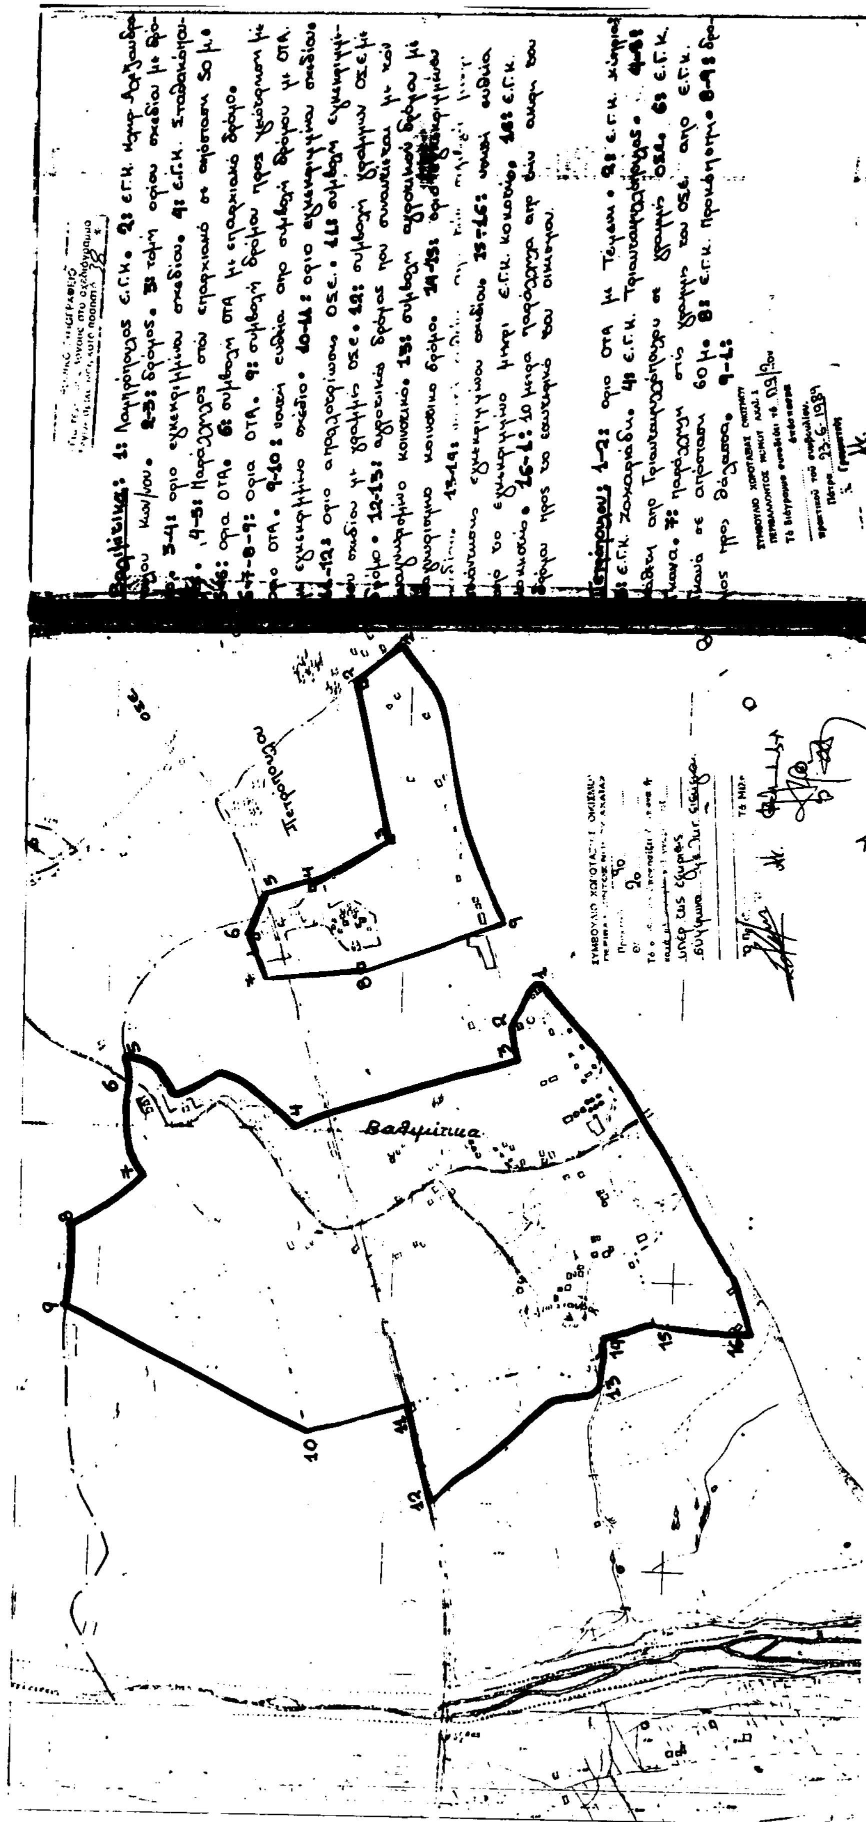

Αριθ. Χ 2012 (4)

* Κατηγοριοποίηση και καθορισμός ορίων οικισμού Αγ. Βασιλείου Τσαπαλέικα, Αγ. Βασίλειος Κοινότητας Αγ. Βασιλείου επαρχίας Πατρών Ν. Αχαΐας.

Ο ΝΟΜΑΡΧΗΣ ΑΧΑΪΑΣ

Έχοντας υπόψη:

1. Το από 24.4.85 (ΦΕΚ 181Δ'/3.5.85) «περί τρόπου καθορισμού ορίων οικισμών της χώρας μέχρι 2000 κατοίκους, κατηγορίας αυτών και καθορισμού όρων και περιορισμών δόμησής τους»,

2. Το από 14.2.87 Π.Δ.(ΦΕΚ 133Δ'/23.2.87) που αφορά τροποποίηση, των από 24.4.85 «Τρόπος καθορισμού ορίων οικισμών της χώρας μέχρι 2000 κατοίκους κατηγορίες αυτών και καθορισμός όρων και περιορισμών δόμησής τους» (ΦΕΚ 181/Δ') και από 20.8.85 «πολεοδόμηση και επέκταση οικισμών της χώρας μέχρι 2000 κατοίκους και τροποποίηση του από 24.4.85 Π.Δ/τος ΦΕΚ 414/Δ'».

3. Τα πληθυσμιακά στοιχεία της τελευταίας απογραφής του Κράτους της ΕΣΥΕ.

4. Τη μελέτη σχεδιασμού ανοικτών πόλεων που εκπονήθηκε από ομάδα μελετητών παυ έκανε προτάσεις για την οριοθέτηση, κατηγοριοποίηση κ.λπ. των οικισμών του Ν Αχαΐας σύμφωνα με τις προδιαγραφές του ΥΠΕΧΩΔΕ.

5. Την υπ' αριθμ. 1/86 απόφαση του Κοινοτικού Συμβουλίου Αγ. Βασιλείου.

6. Την υπ' αριθμ. Π5/10/26.2.1988 γνωμοδότηση του Συμβουλίου ΧΟΠ του Ν. Αχαΐας.

7. Το γεγονός ότι από τις διατάξεις αυτής της απόφασης δεν προκαλείται δαπάνη εις βάρος του κρατικού προϋπολογισμού, ούτε εις βάρος του προϋπολογισμού του οικείου ΟΤΑ, αποφασίζουμε:

1. Την κατηγοριοποίηση του οικισμού Αγ. Βασιλείου, Τσαπαλέικα, Αγ. Βασιλείου Α όπως παρακάτω:

- Θέση στο χώρο: (Α2) Παραλιακός ή τουριστικός.
- Βαθμός προστασίας: (Β3) Αδιάφορος
- Δυναμικότητα: (Γ1) Δυναμικός
- Βαθμός διασποράς: (Δ1) Συνεκτικός
- Μέγεθος: (Ε2) Μεσαίος

2. Καθορίζουμε τα όρια του οικισμού Αγ. Βασιλείου, Τσαπαλέικα, Αγ. Βασίλειος Α όπως αυτά φαίνονται στο διάγραμμα του οικισμού σε κλίμακα 1:5000 που συνοδεύει την απόφαση που φέρει την σφραγίδα του ΣΧΟΠ.

3. Εντός των ορίων των οικισμών ισχύουν οι γενικοί όροι δόμησης που προβλέπονται από το Π.Δ. ΦΕΚ 181Δ'/3.5.85 όπως τροποποιήθηκε με το από 14.2.87 Π.Δ. ΦΕΚ 133Δ'/23.2.87 Και για τον οικισμό Αγ. Βασιλείου, Τσαπαλέϊκα Αγ. Βασίλειος αρτιότητα γηπέδου τ.μ. 1000.

4. Κατά παρέκκλιση εντός των ορίων του οικισμού θεωρούνται άρτια τα οικόπεδα με όποιο εμβαδόν είχαν στις 3.5.85 ημέρα δημοσίευσης του από 24.4.85 Π.Δ/τος.

5. α) Πριν από οποιαδήποτε κατάτμηση οικοπέδων εντός των ορίων του οικισμού θα πρέπει να θεωρείται το σχετικό τοπογραφικό διάγραμμα από το Τμήμα Πολεοδομίας και Π.Ε. της Νομαρχίας ώστε να εξασφαλίζεται η συνέχεια των υπαρχόντων κοινόχρηστων χώρων και η δημιουργία νέων κοινόχρηστων χώρων σύμφωνα με τα οριζόμενα στις δ/ξεις της παρ. 1 του άρθρου 6 του από 24.4.1985 Δ/τος όπως αυτό τροποποιήθηκε με το από 14.2.87 Π. Δ/γμα (ΦΕΚ 133Δ'/23.2.87).

β) Να εξασφαλίζεται οπωσδήποτε η συνέχεια των υφισταμένων ή εγκεκριμένων δρόμων του οικισμού.

Κατά τα λοιπά ισχύουν τα οριζόμενα στο Δ/γμα της 24.4.85 (ΦΕΚ 181 Δ'/3.5.85) όπως τροποποιήθηκε με το από 14.2.87 Π.Δ. (ΦΕΚ 133Δ'/23.2.87).

Τα διαγράμματα σε κλ. 1:5000 θα αναρτηθούν στο Τ.Π. και Π.Ε. Πάτρας από 15.2.88 έως 5.4.88.


Η απόφαση αυτή να δημοσιευθεί στην Εφημερίδα της Κυβερνήσεως.

Πάτρα, 1 Μαρτίου 1988

Ο Νομάρχης
ΔΗΜ. ΠΑΝΤΑΖΗΣ

* Αναδημοσιεύεται σύμφωνα με το άρθρο 41 του Ν. 1975/91.


ΑΓ. ΒΑΣΙΛΕΙΟΣ
Ο.Σ.Ε.

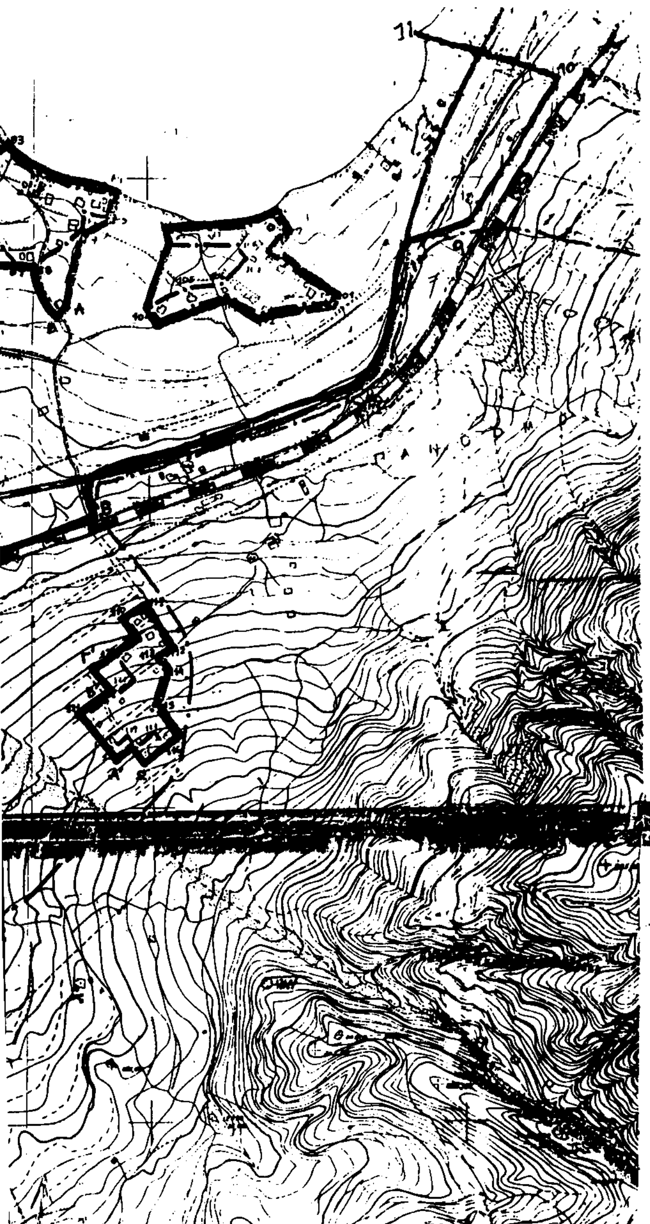

ΑΓ. ΒΑΣΙΛΕΙΟΣ

1-2: Διοικητικό οριο με Κοινότητα Θερναδαϊκων • 2-3: Γραμμή τρένου • 3-4: Ρέμμα σε επαφή με την ιδιοκτησία Ο.Σ.Ε • 4-5: Οριο ιδιοκτησίας Ο.Σ.Ε • 5-6: Κοινοτικός δρόμος προς Ο.Σ.Ε παραπλεύρως στην Ξυλοκέρα • 6-7: Οριο ιδιοκτησίας παγωτών ΔΕΛΤΑ • 7-8: Εθνική οδός – ορω απαλλοτριώσεως • 8-9: Διοικητικό οριο • 9-10 οριο απαλλοτριώσεως ΝΕΟ • 10-11: Χαντζέικο όριο – Ξυροπόταμος • 11-1: ορω γραμμή παραλίας

ΤΣΑΠΑΛΕΪΚΑ

1-2: Οριο απαλλοτριώσεως Ν.ΕΟ • 2-3: Ιδιωτικός δρόμος μεταξύ ιδιοκτησίας Τραμπέλα και Τσαπαλέικων • 3-4: Παράλληλη στην Εθνική οδό σε απόσταση 200 μ • 4: Εξωτερική γωνία κτίσματος (Ε.Γ.Κ) Χάχαλη • 4-1: Κοινοτικός δρόμος μεταξύ ιδιοκτησίας Τσαπάλου και κινηματογράφου

ΑΓ. ΒΑΣΙΛΕΙΟΣ Α

1: Ε.Γ.Κ Καποτά • 2: Ε.Γ.Κ Κολιτήρη • 3: Ε.Γ.Κ Τσαγκάνη • 4: Ε.Γ.Κ Σταματόπουλου • 5: Ε.Γ.Κ Ηπίζης Από του Καποτά 100 μ επί του αγροτικού δρόμου

ΣΥΜΒΟΥΛΙΟ ΧΩΡΟΤΑΞΙΑΣ ΝΟΜΟΥ ΑΧΑΪΑΣ
Το διάγραμμα συνοδεύει το απόσπασμα 15/10 πρακτικού του συμβουλίου.
Πάτρα 26/12/88
Γραμματέας

ΕΘΝΙΚΟ ΤΥΠΟΓΡΑΦΕΙΟ
Για τεχνικούς λόγους στο σχεδιάγραμμα έγινε σμίκρυνση κατά ποσοστό 41 %